
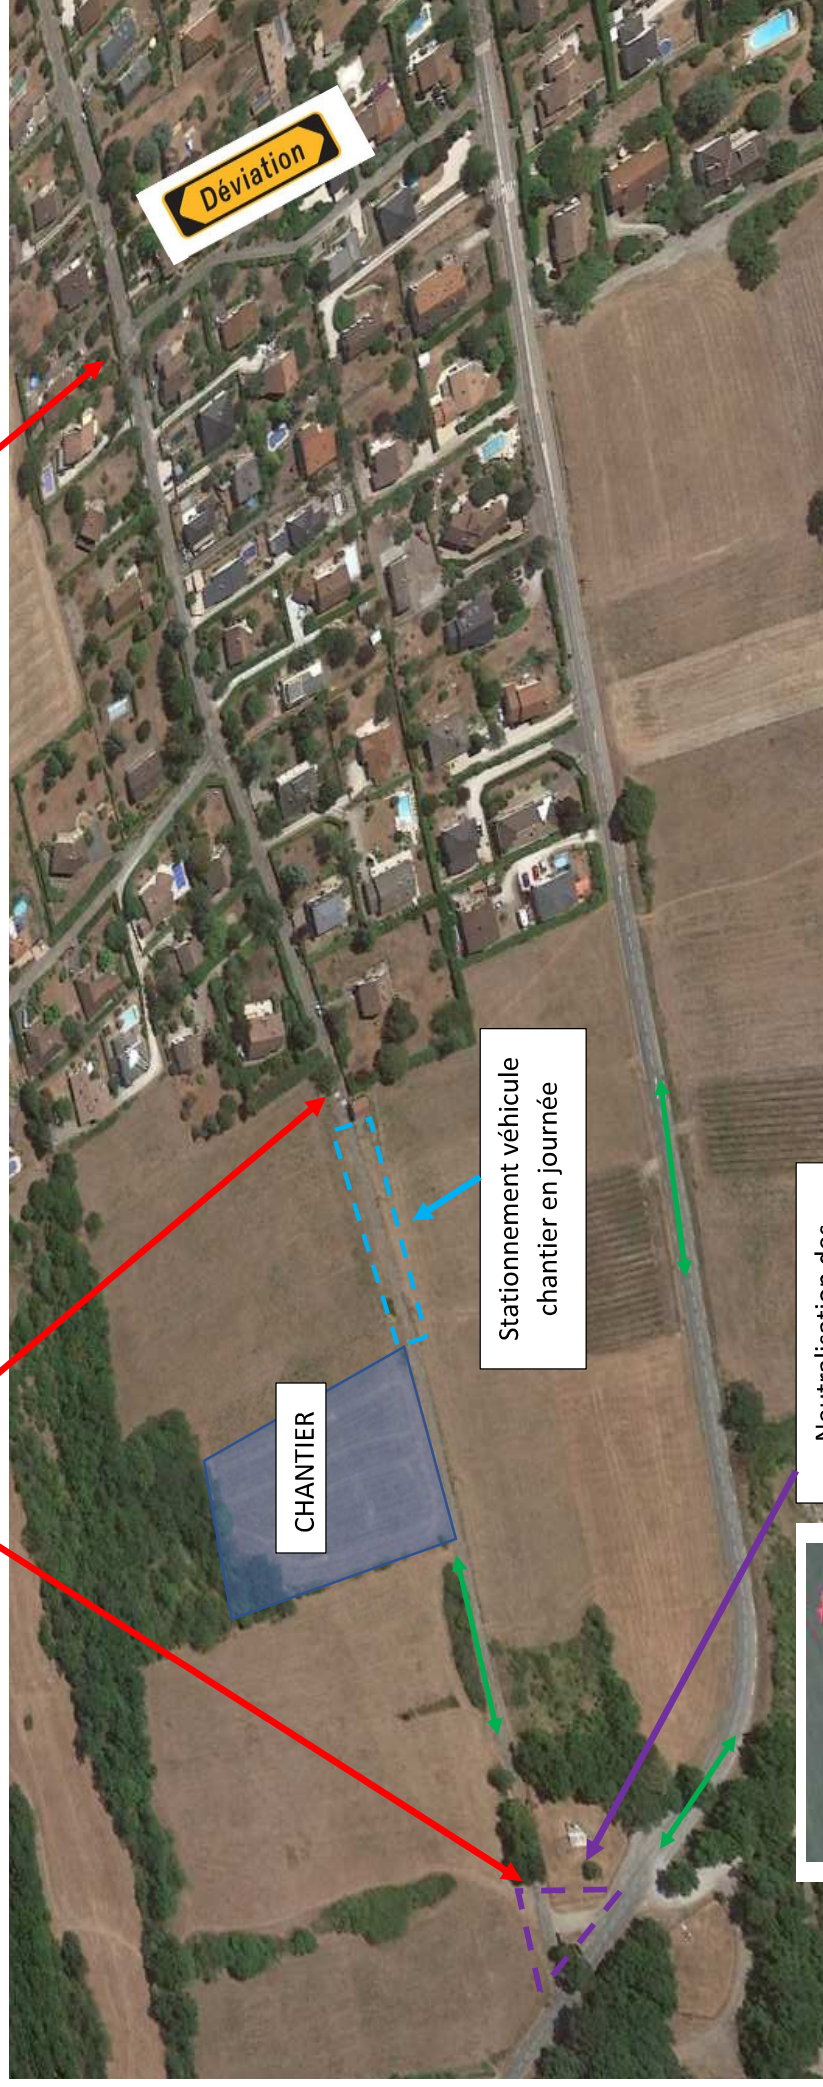


COMMUNE DE SAINT NAZAIRE LES EYMES – CONSTRUCTION D’UN NOUVEAU CIMETIERE

GESTION DE LA CIRCULATION

ACCES CHANTIER

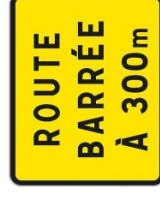

Neutralisation des stationnements en accotement par la pose de GBA plastique

